DOCUMENTO OBTIDO EM SISTEMA DE REPRODUÇÃO DIGITAL, DEVENDO-SE OBSERVAR SUA ESCALA.
ÚLTIMA ATUALIZAÇÃO: 17/10/2011

~~CP - 44 - 130 - F~~
CP - 321 - 087 - F

NESTA DATA FOI ALTERADA A CODIFICAÇÃO DESTA PLANTA DE CP-044-130-F PARA A DE CP-321-087-F PARA A CORRETA IDENTIFICAÇÃO DO BAIRRO, CONFORME PROCESSO Nº 01-111203-03-06.

GEINC, 21 DE MARÇO DE 2005.

BAIRRO PARAISO (Ex - Vila Cândida)

SUBDIVISÃO DO LOTE COLONIAL 37 DA EX - COLONIA BIAS FORTES.

APROVADO PELO DECRETO 3560 DE 31/08/79


A APROVAÇÃO DESTA PLANTA NÃO IMPORTA EM RECONHECIMENTO DE DOMINIO DO TERRENO, NEM PODERÁ SER ALEGADA PARA SUA COMPROVAÇÃO

VICE PRESIDENTE DO C.M.P.D.

ESCALA 1:1000

CORRESPONDENCIA ENTRE OS NºS QUART DA VILA CANDIDA E OS DO BAIRRO PARAISO.

VILA CANDIDA	BAIRRO PARAISO
1	85
2	86
3	87

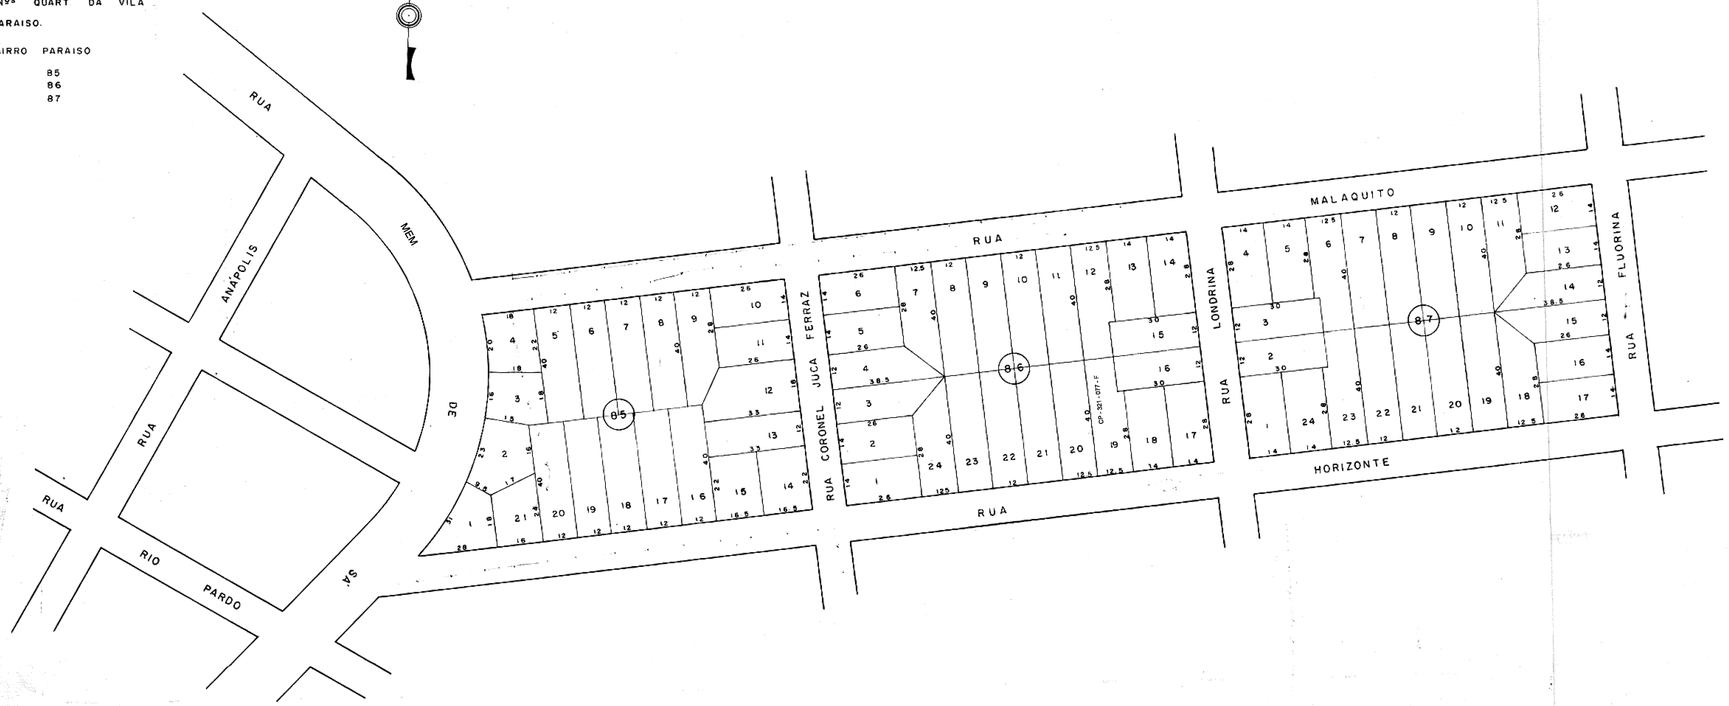

0 10 20 30 40 60m
ESCALA 1:1000

CP - 321 - 087 - F
~~CP - 44 - 130 - F~~